

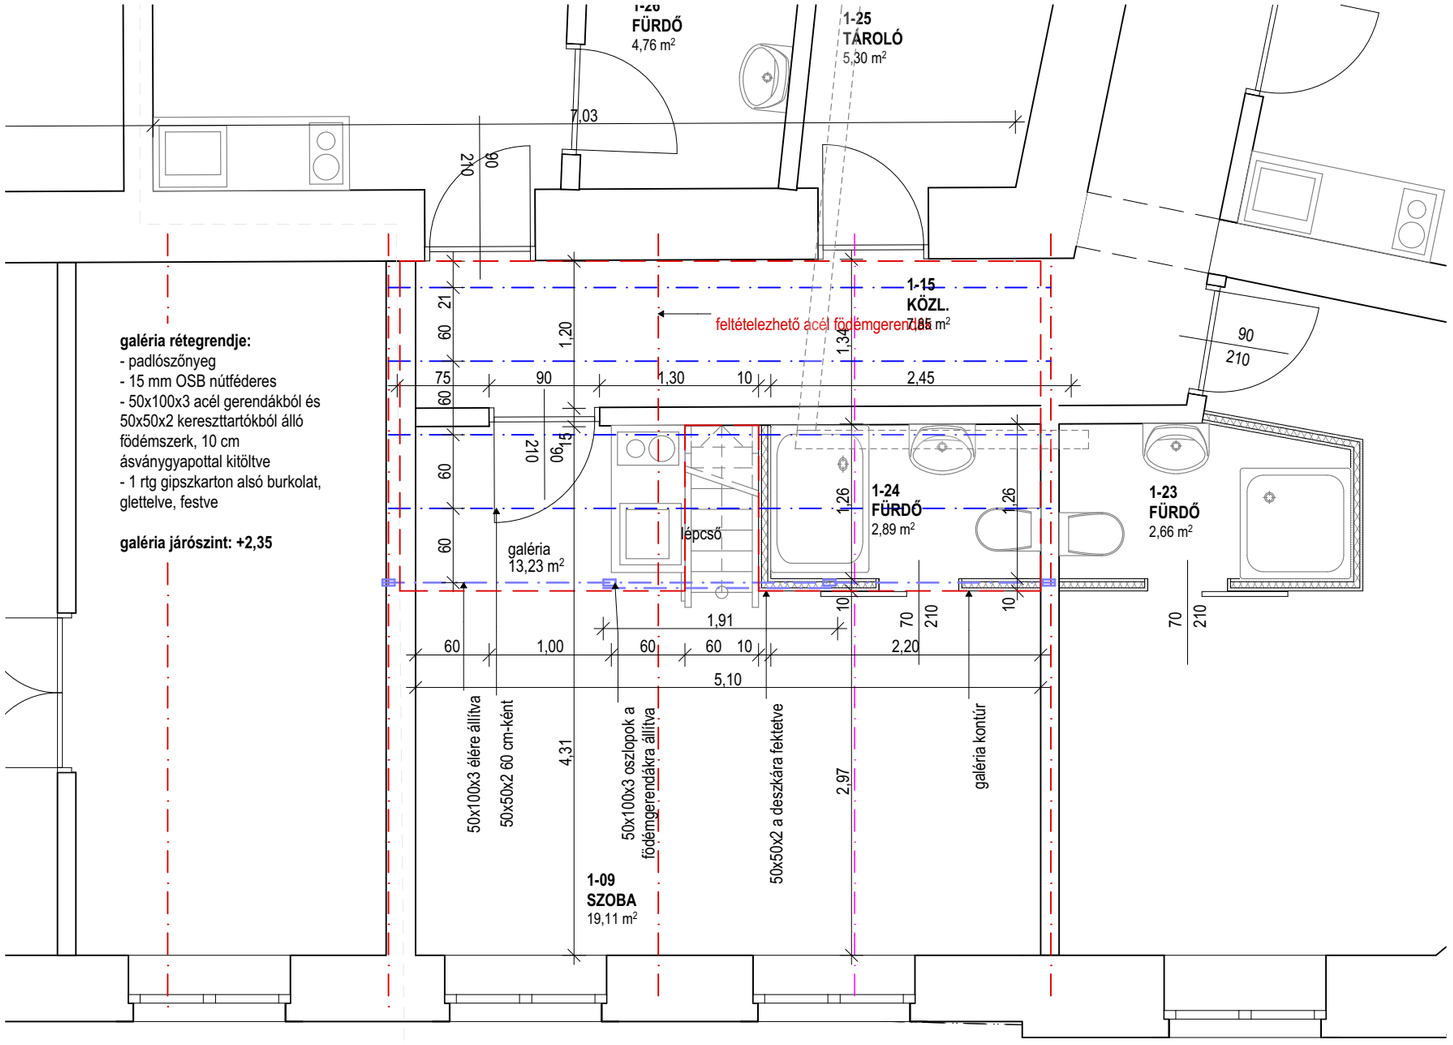


galéria rétegrendje:
- padlószőnyeg
- 15 mm OSB nútféderes
- 50x100x3 acél gerendákból és 50x50x2 keresztartókból álló födémszerk, 10 cm ásványgyapottal kitöltve
- 1 rtg gipszkarton alsó burkolat, glettelve, festve

galéria járószint: +2,35

alaprajz

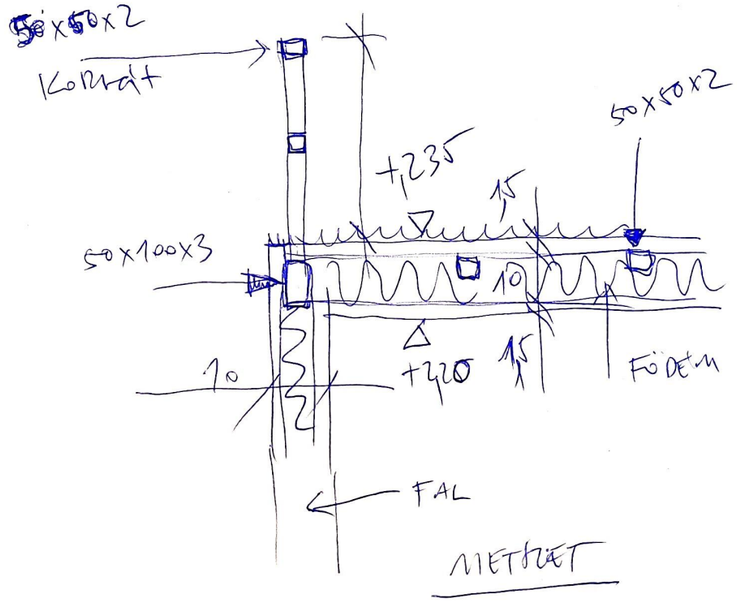

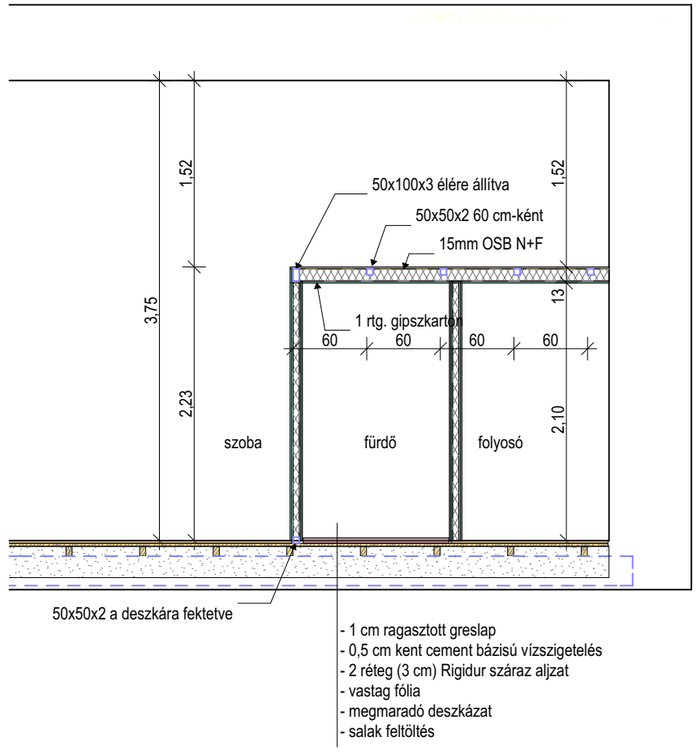

metszet