

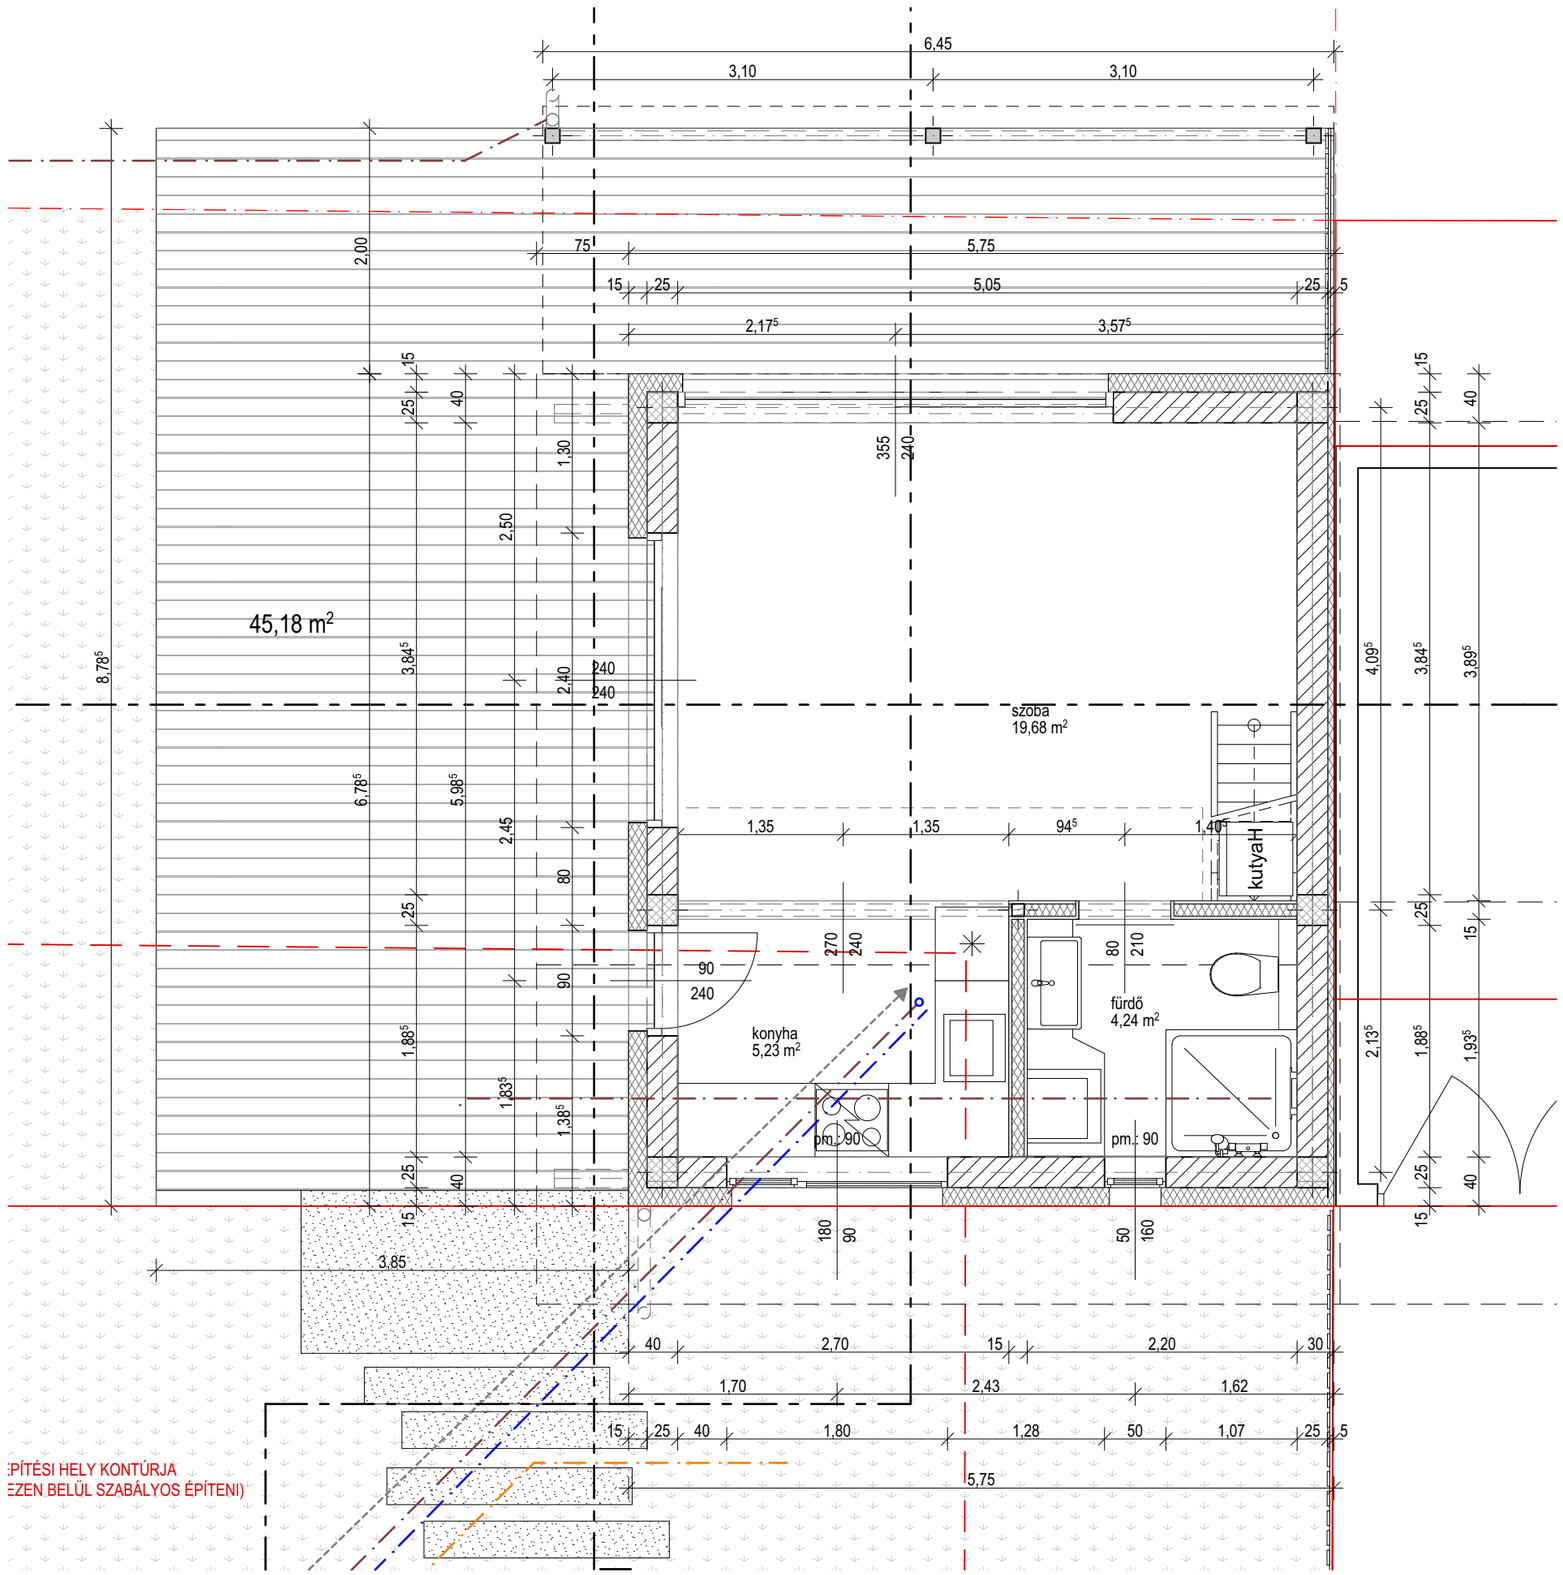


_ // Balatonlelle, Mátyás király út 95. // HRSZ: 4800 // KISHÁZ TERVEZETT // Áttekintő alaprajz // M=1:50 // K-K.1

építtető: Mann-Tari Kinga, Mann Dániel // építész: Fábry Zoltán É/1-01-4147 // statika: _ // gépészet: _ // elektromos terv: _ // 2026. 10. 06.

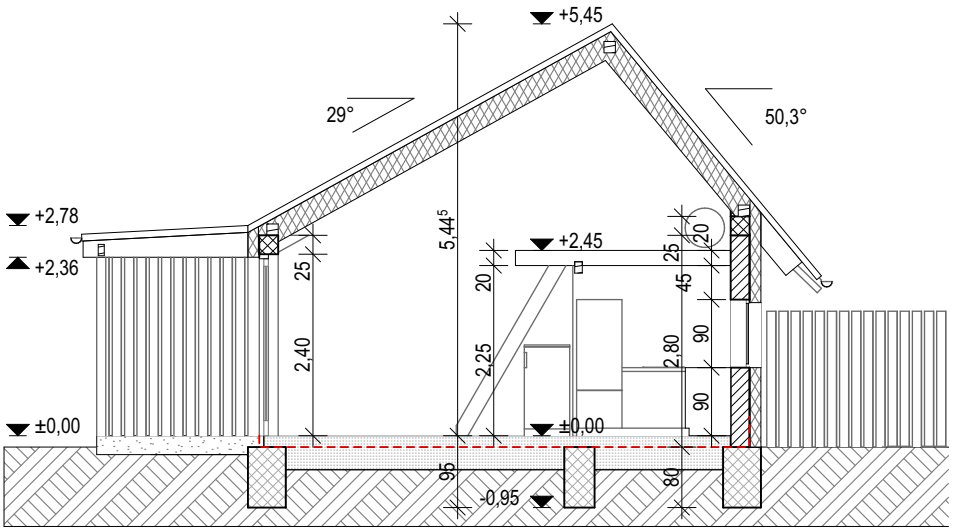

1-1

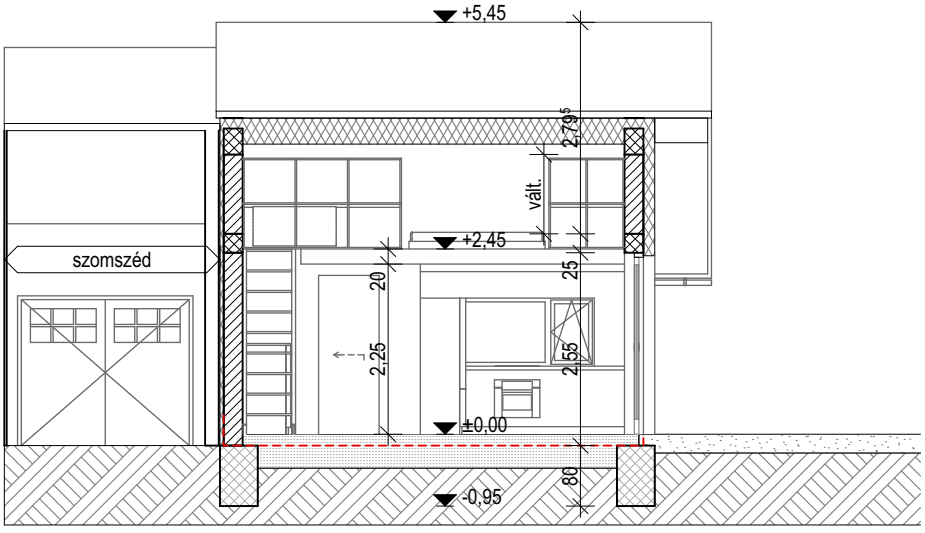

KH-AA


MUNKAKÖZI

_ // Balatonlelle, Mátyás király út 95. // HRSZ: 4800 // KISHÁZ TERVEZETT // metszetek // M=1:100 // K-K.2


építtető: Mann-Tari Kinga, Mann Dániel // építész: Fábry Zoltán É/1-01-4147 // statika: _ // gépészet: _ // elektromos terv: _ // 2026. 10. 06.



dél kisház

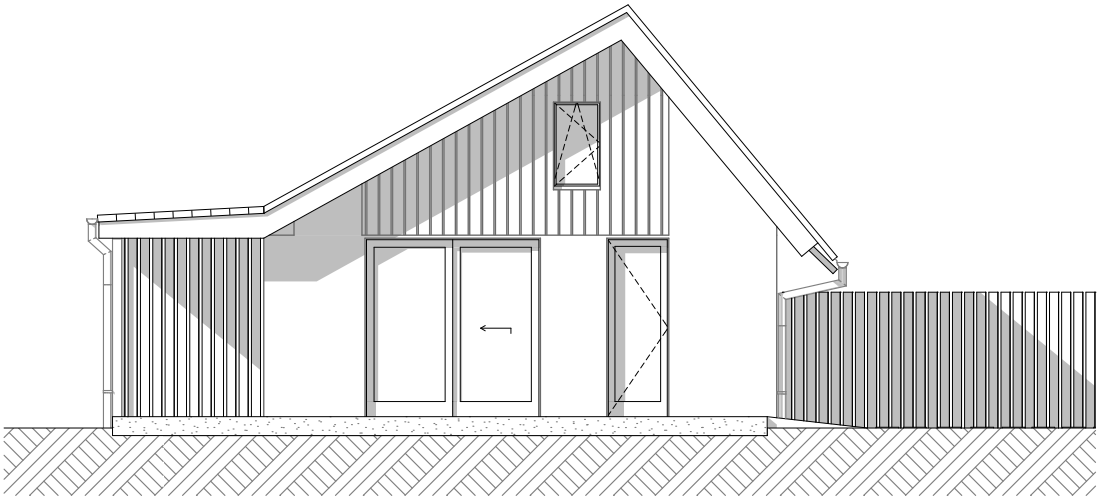

kelet kisház

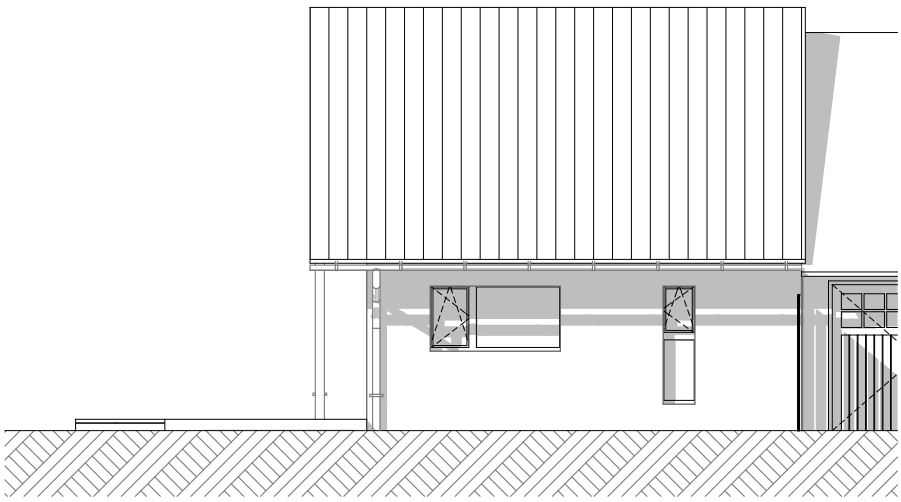

észak kisház

MUNKAKÖZI