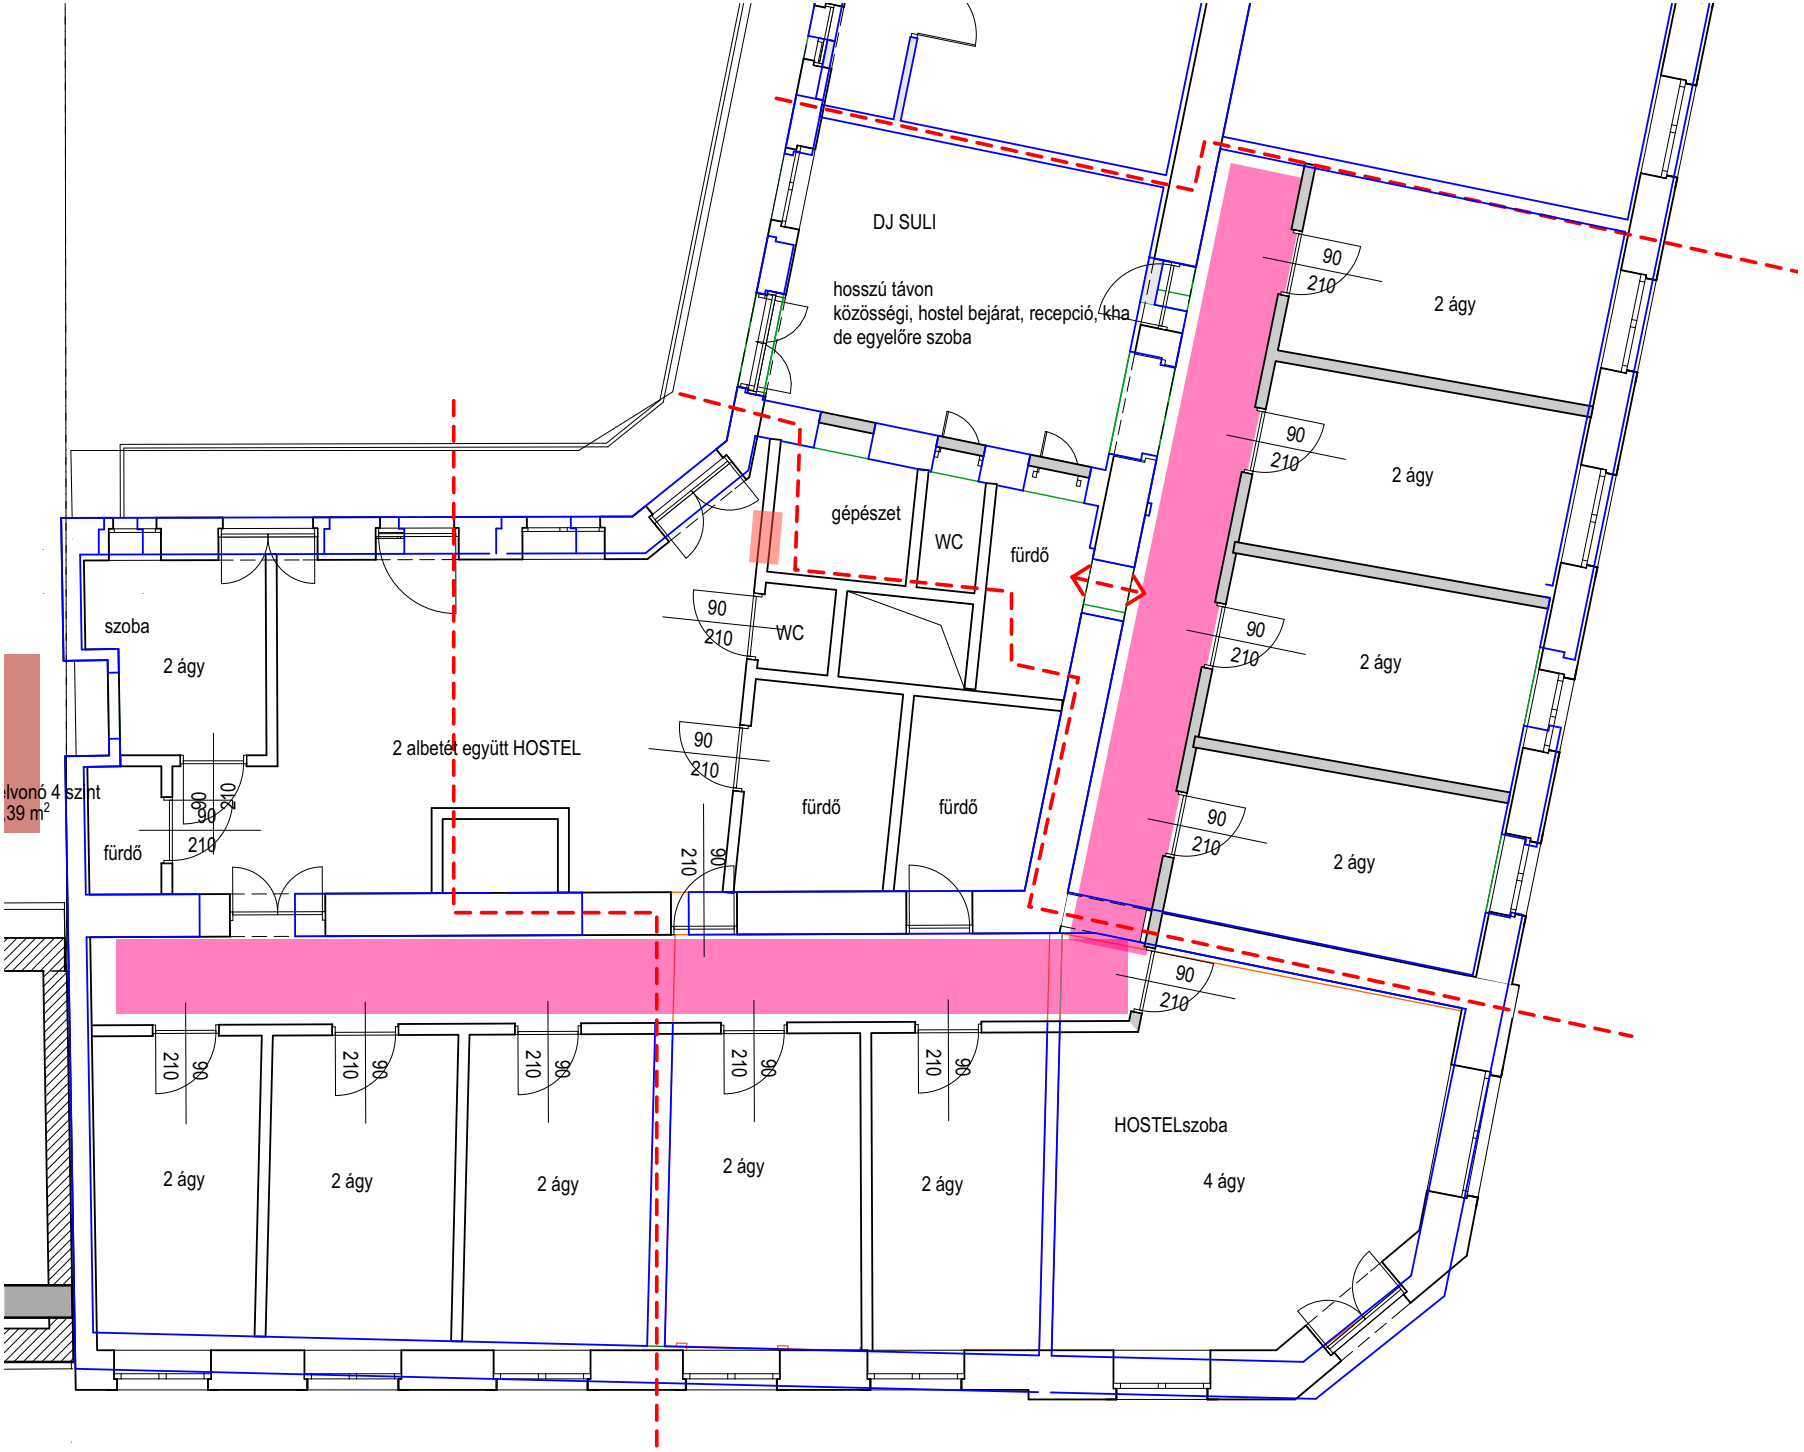

DJ SULI
hosszú távon
közösségi, hostel bejárat, recepció, kha
de egyelőre szoba
gépészet
WC
fürdő
WC
szoba
2 ágy
2 albetét együtt HOSTEL
fürdő
fürdő
fürdő
fürdő
2 ágy
2 ágy
2 ágy
2 ágy
2 ágy
2 ágy
2 ágy
2 ágy
2 ágy
2 ágy
HOSTELszoba
4 ágy
90
210