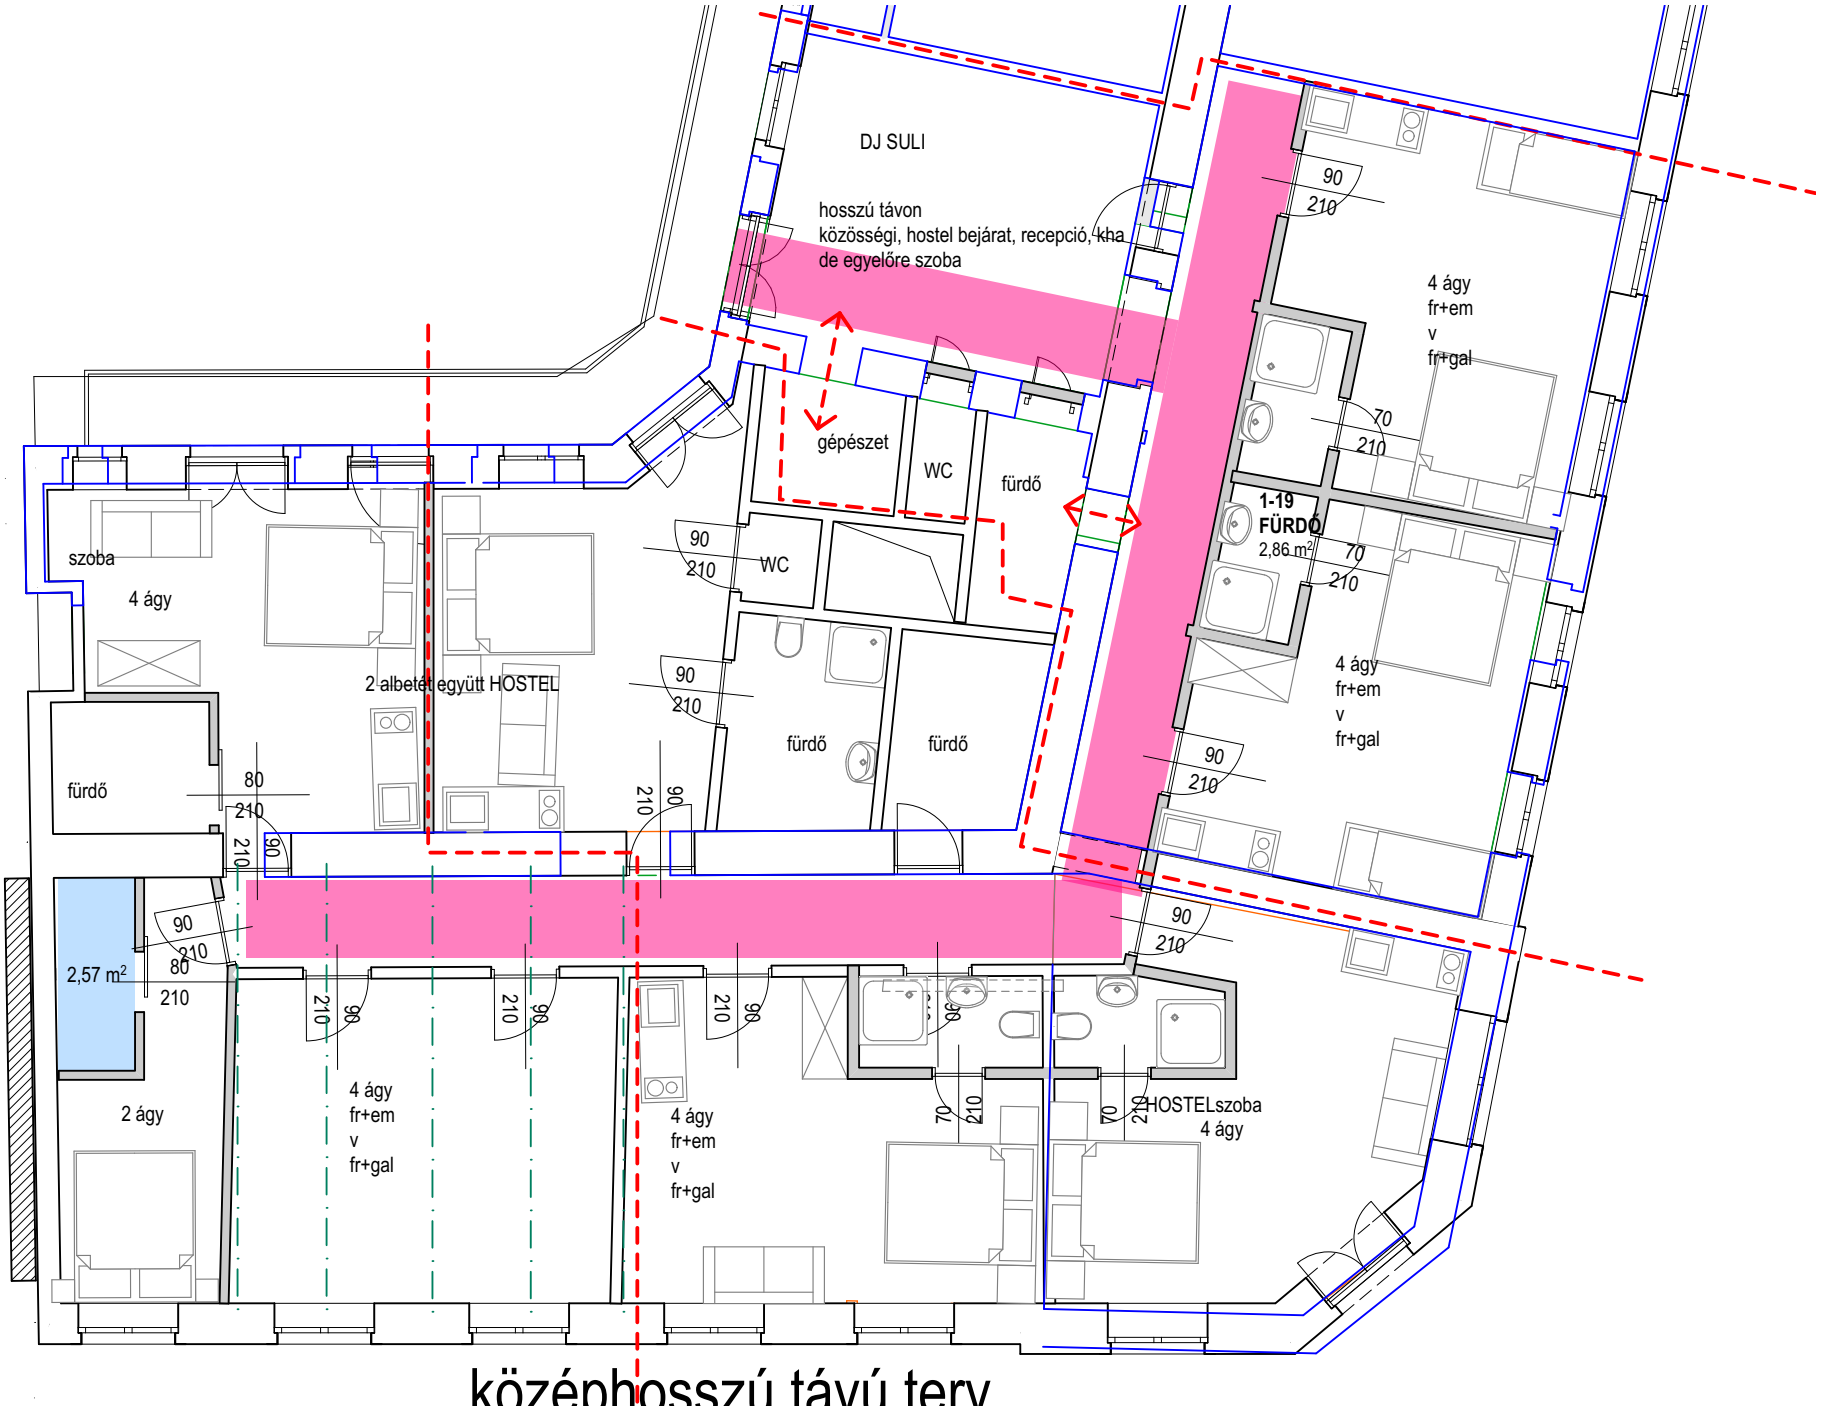


középhosszú távú terv