OLDALKERT : 3,00

vasalt beton alaptest
485x45x50
a.s.= terep -0,70

TERASZ
45,59 m²
fagyálló greslap

ollókaros árnyékoló
440x220 cm, 2 db

vasalt beton alaptest
485x45x50
a.s.= terep -0,70

I220 gerenda
928 cm

I160 gerenda
145 cm 4 db

I360 gerenda
928 cm

25x25 zsalukő oszlop

erkély lemez él merevítés IPE240

pm.: 60

F05
NAPPALI
szalagpark.
23,16 m²
V= 66,00 m³

F04
ÉTKEZŐ
szalagpark.
11,38 m²
V= 30,72 m³

2xIPE240 kiváltók

30x30 VB pillér

kandalló

F09
FÜRDŐ
greslap
9,06 m²
V= 25,81 m³

falba rejtett zártszelvény szerkezet a lépcsőhöz

kamraszekrény

F03
KONYHA
greslap
17,40 m²
V= 46,63 m³

F11
LÉPCSŐ
3,26 m²
V= 8,87 m³

beép szekrény

falba épített polcok a zuh. felől

GK előtétfal

2xIPE220 kiváltók

F08
MOSÓKHA, GÉPÉSZET
greslap
3,39 m²
V= 9,15 m³

F01
ELŐTÉR
greslap
11,44 m²
V= 28,70 m³

F07
WC
greslap
1,97 m²
V= 4,95 m³

F02
SZOBA
szalagpark.
18,28 m²
V= 51,98 m³

F06
GARDRÓB
greslap
2,64 m²
V= 7,12 m³


TERASZ
11,18 m²
fagyálló greslap

pergola, futó-kúszó növényekkel

MUNKAKÖZI

_ // Balatonlelle, Mátyás király út 95. // HRSZ: 4800 // NAGYHÁZ TERVEZETT // FÖLDSZINT // M=1:50 // K-N.1

építtető: Mann-Tari Kinga, Mann Dániel // építész: Fábry Zoltán É/1-01-4147 // statika: _ // gépészet: _ // elektromos terv: _ // 2026. 11. 02.

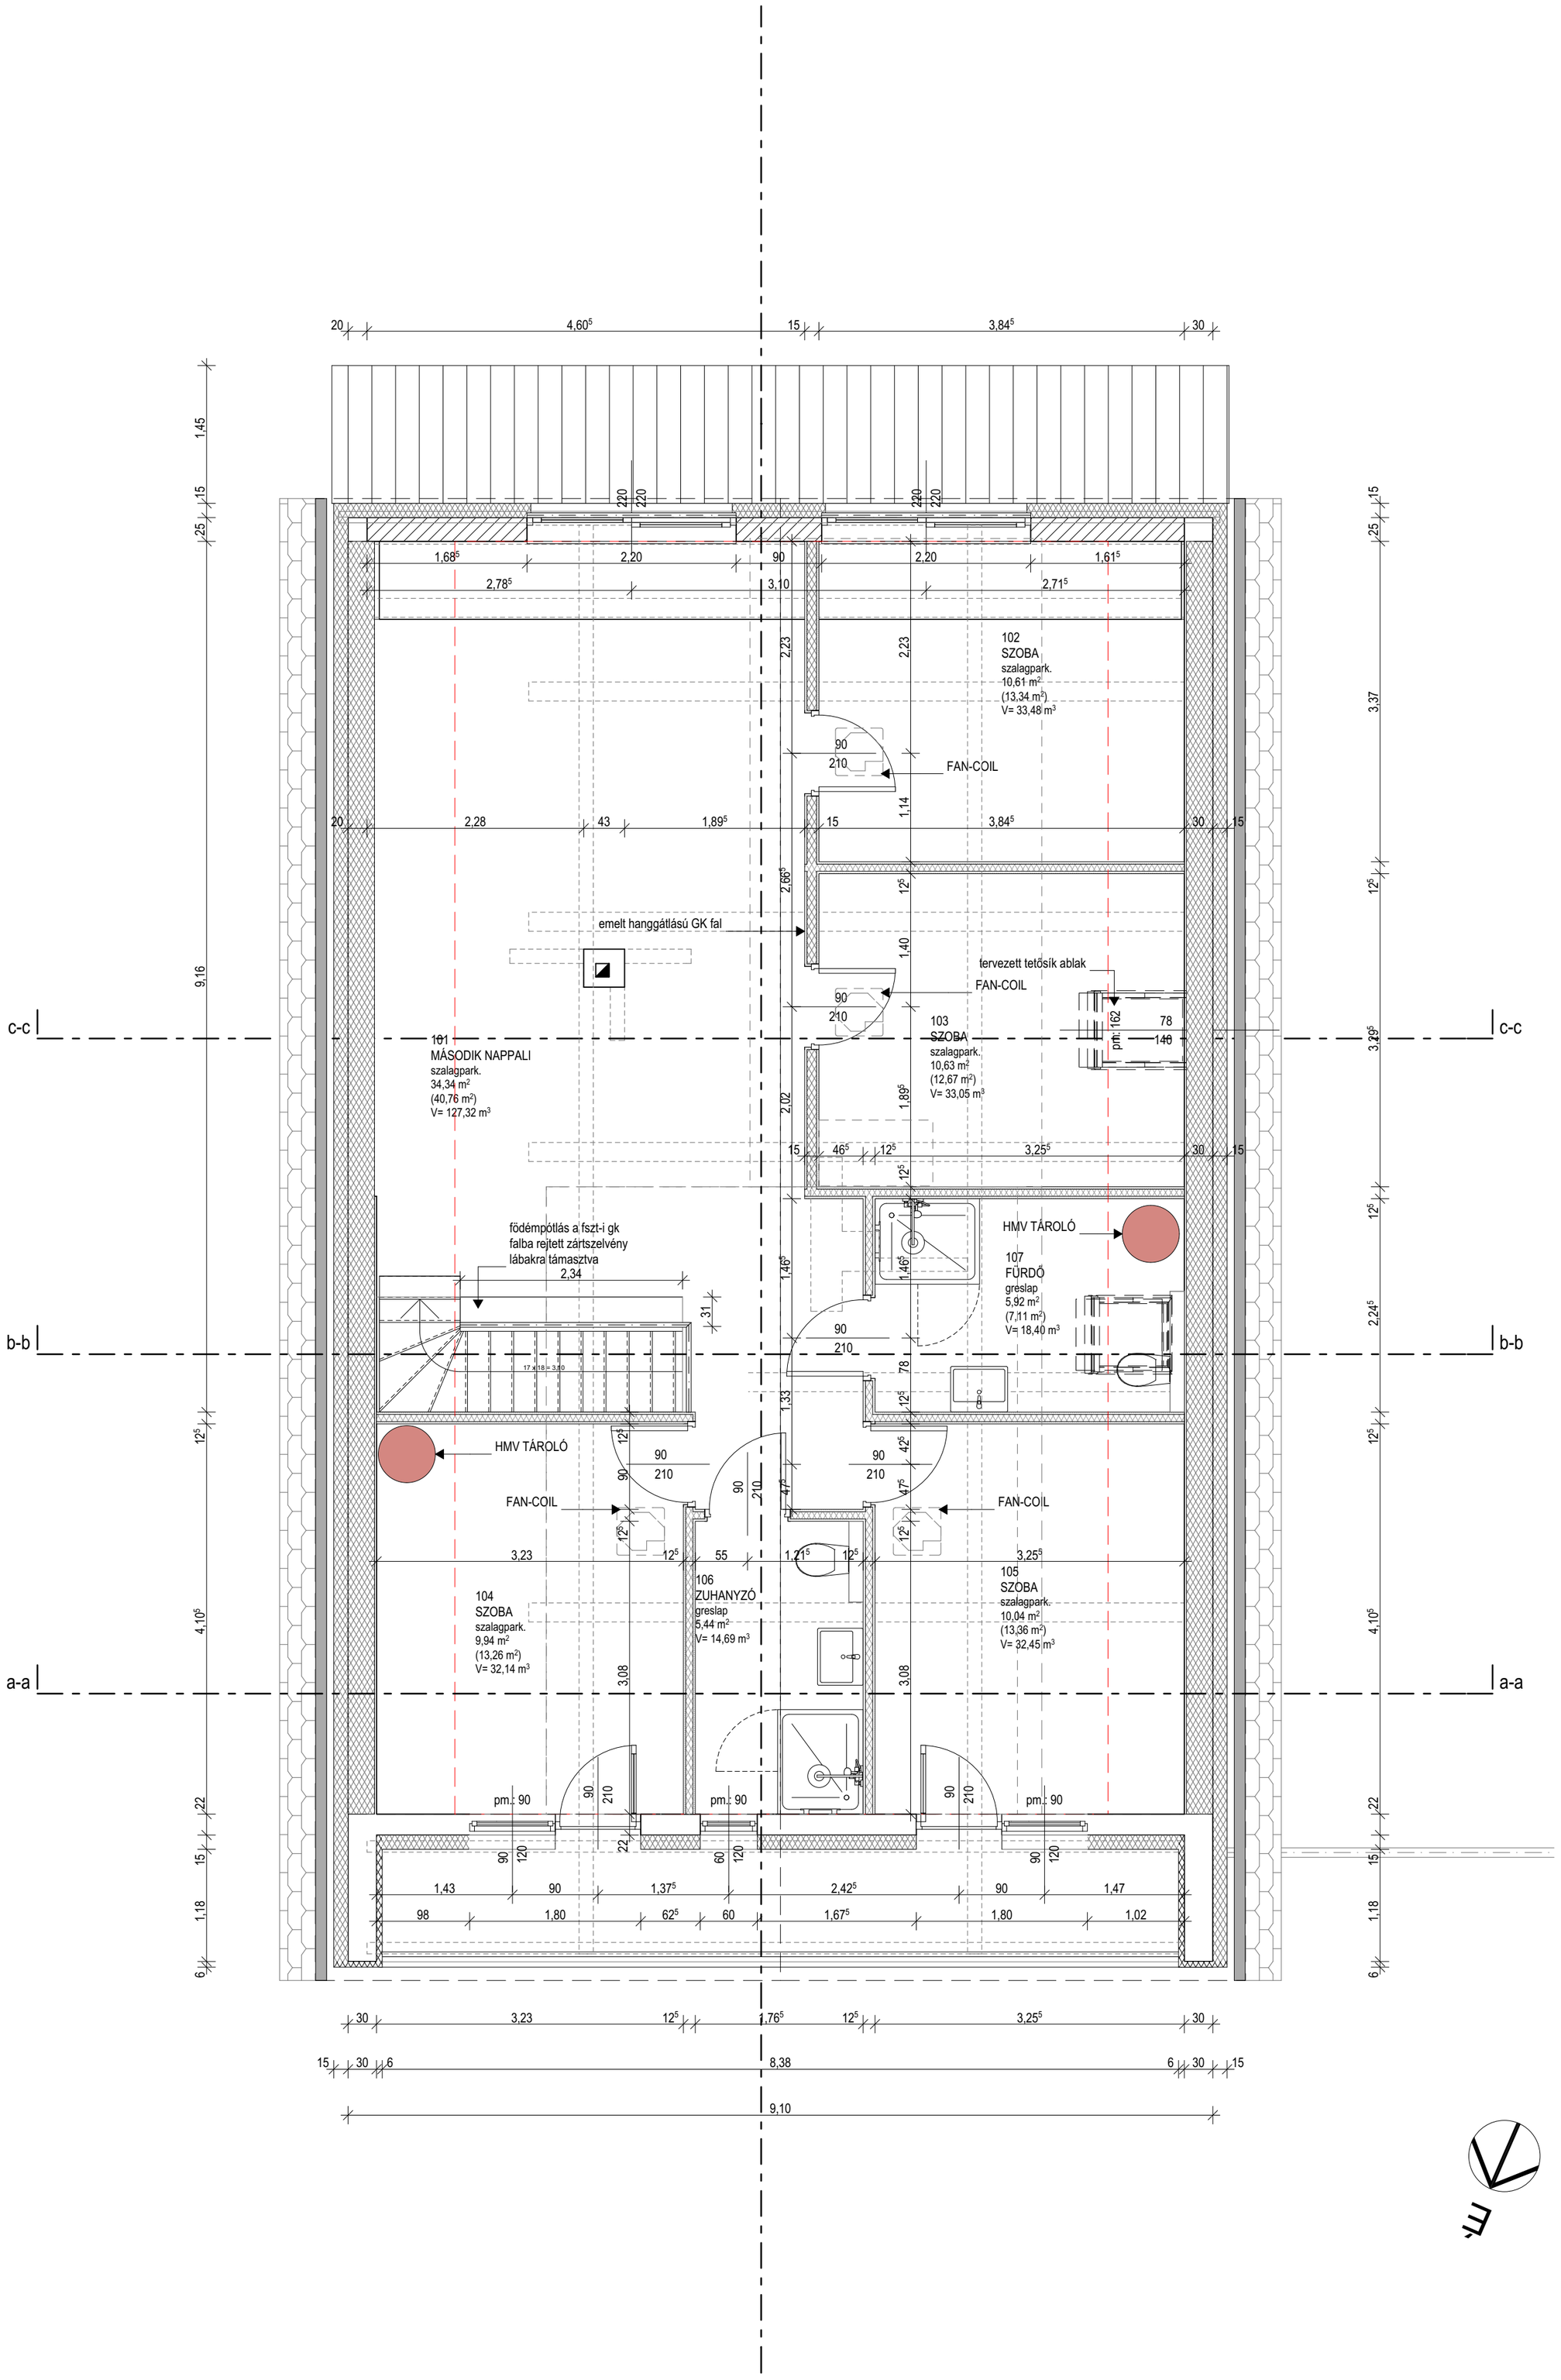

MUNKAKÖZI

_ // Balatonlelle, Mátyás király út 95. // HRSZ: 4800 // NAGYHÁZ TERVEZETT // EMELET // M=1:50 // K-N.2

építtető: Mann-Tari Kinga, Mann Dániel // építész: Fábry Zoltán É/1-01-4147 // statika: _ // gépészet: _ // elektromos terv: _ // 2026. 11. 02.